


施工図(豚舎改修部分範囲)

倉吉農業高等学校 豚コレラ応急対策工事

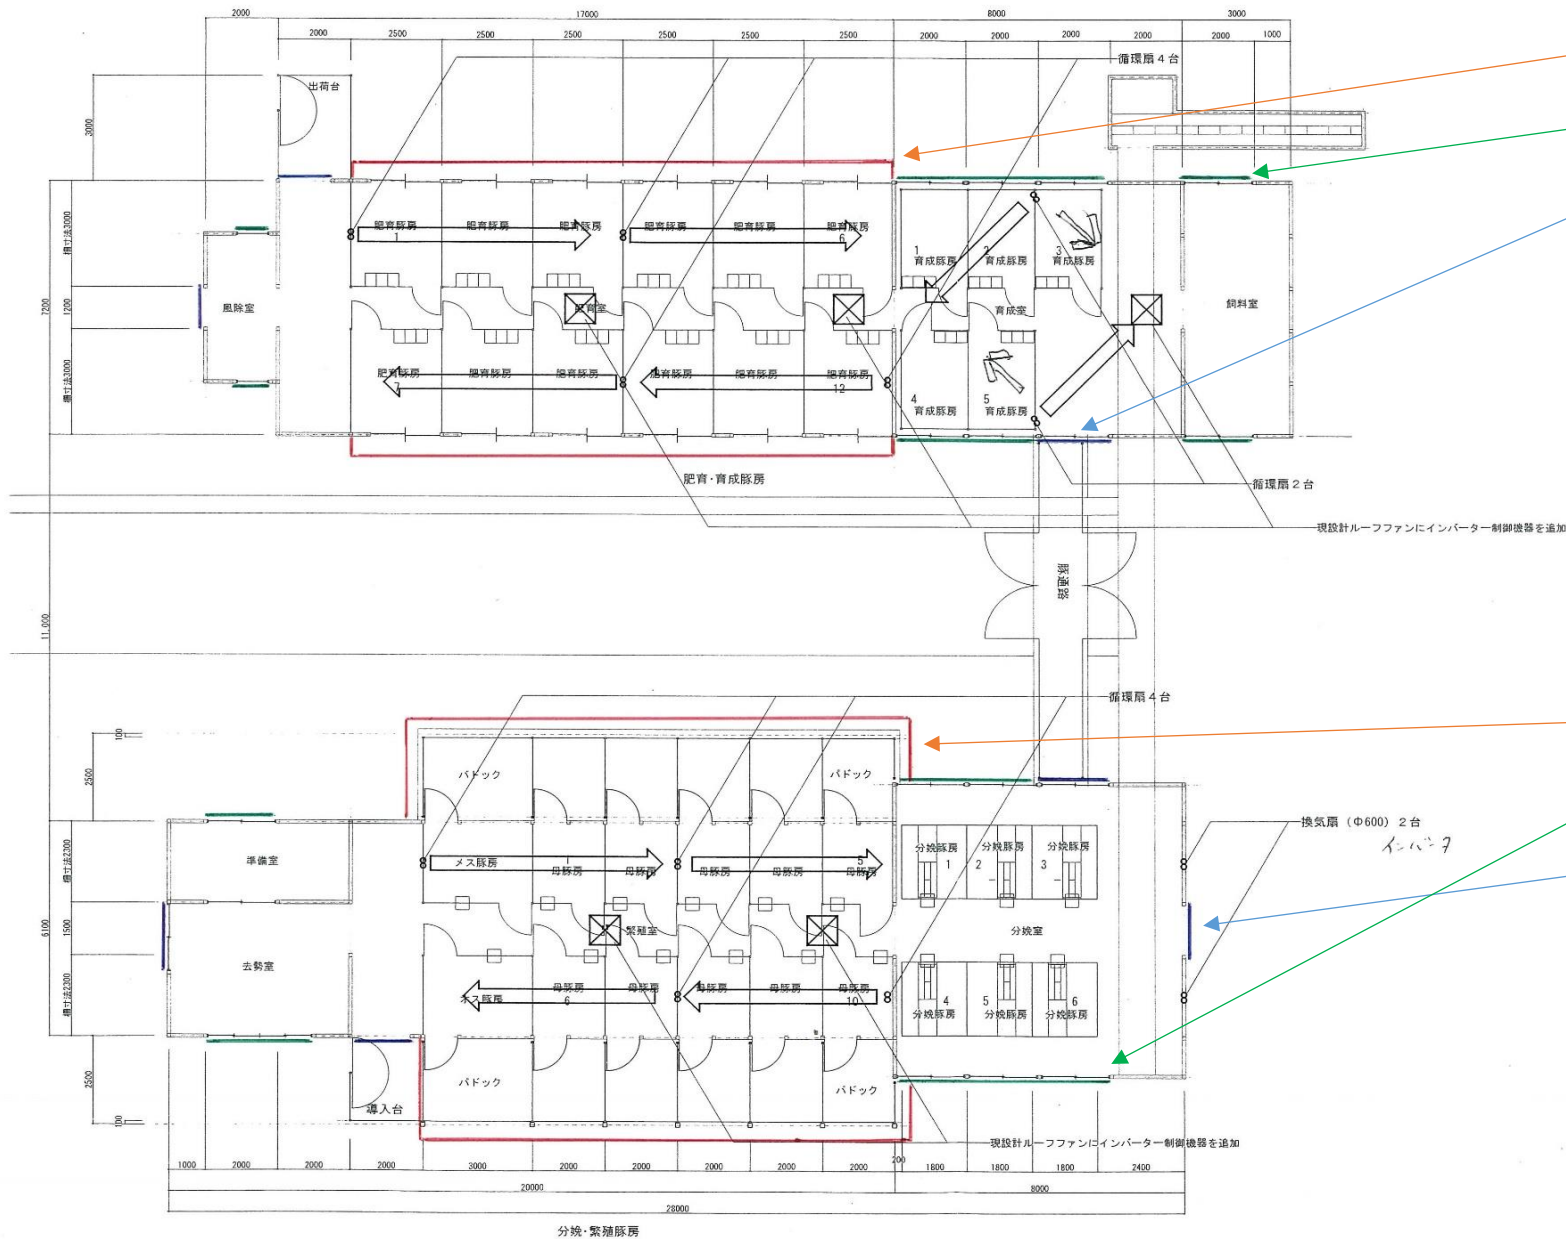

【肥育・育成豚舎】

- ①上部:窓、下部:防護格子部分の施工範囲(赤色 2カ所)
- ②通常の窓・出入口の施工範囲(緑色 6カ所)
- ③頻繁に使用する出入口等の施工範囲(青色 3カ所)、ネットは大型ファスナー付きとする。

【分娩・繁殖豚舎】

- ①パドック部分の施工範囲(赤色 2カ所)
- ②通常の窓・出入口の施工範囲(緑色 4カ所)
- ③頻繁に使用する出入口等の施工範囲(青色 4カ所)、ネットは大型ファスナー付きとする。